


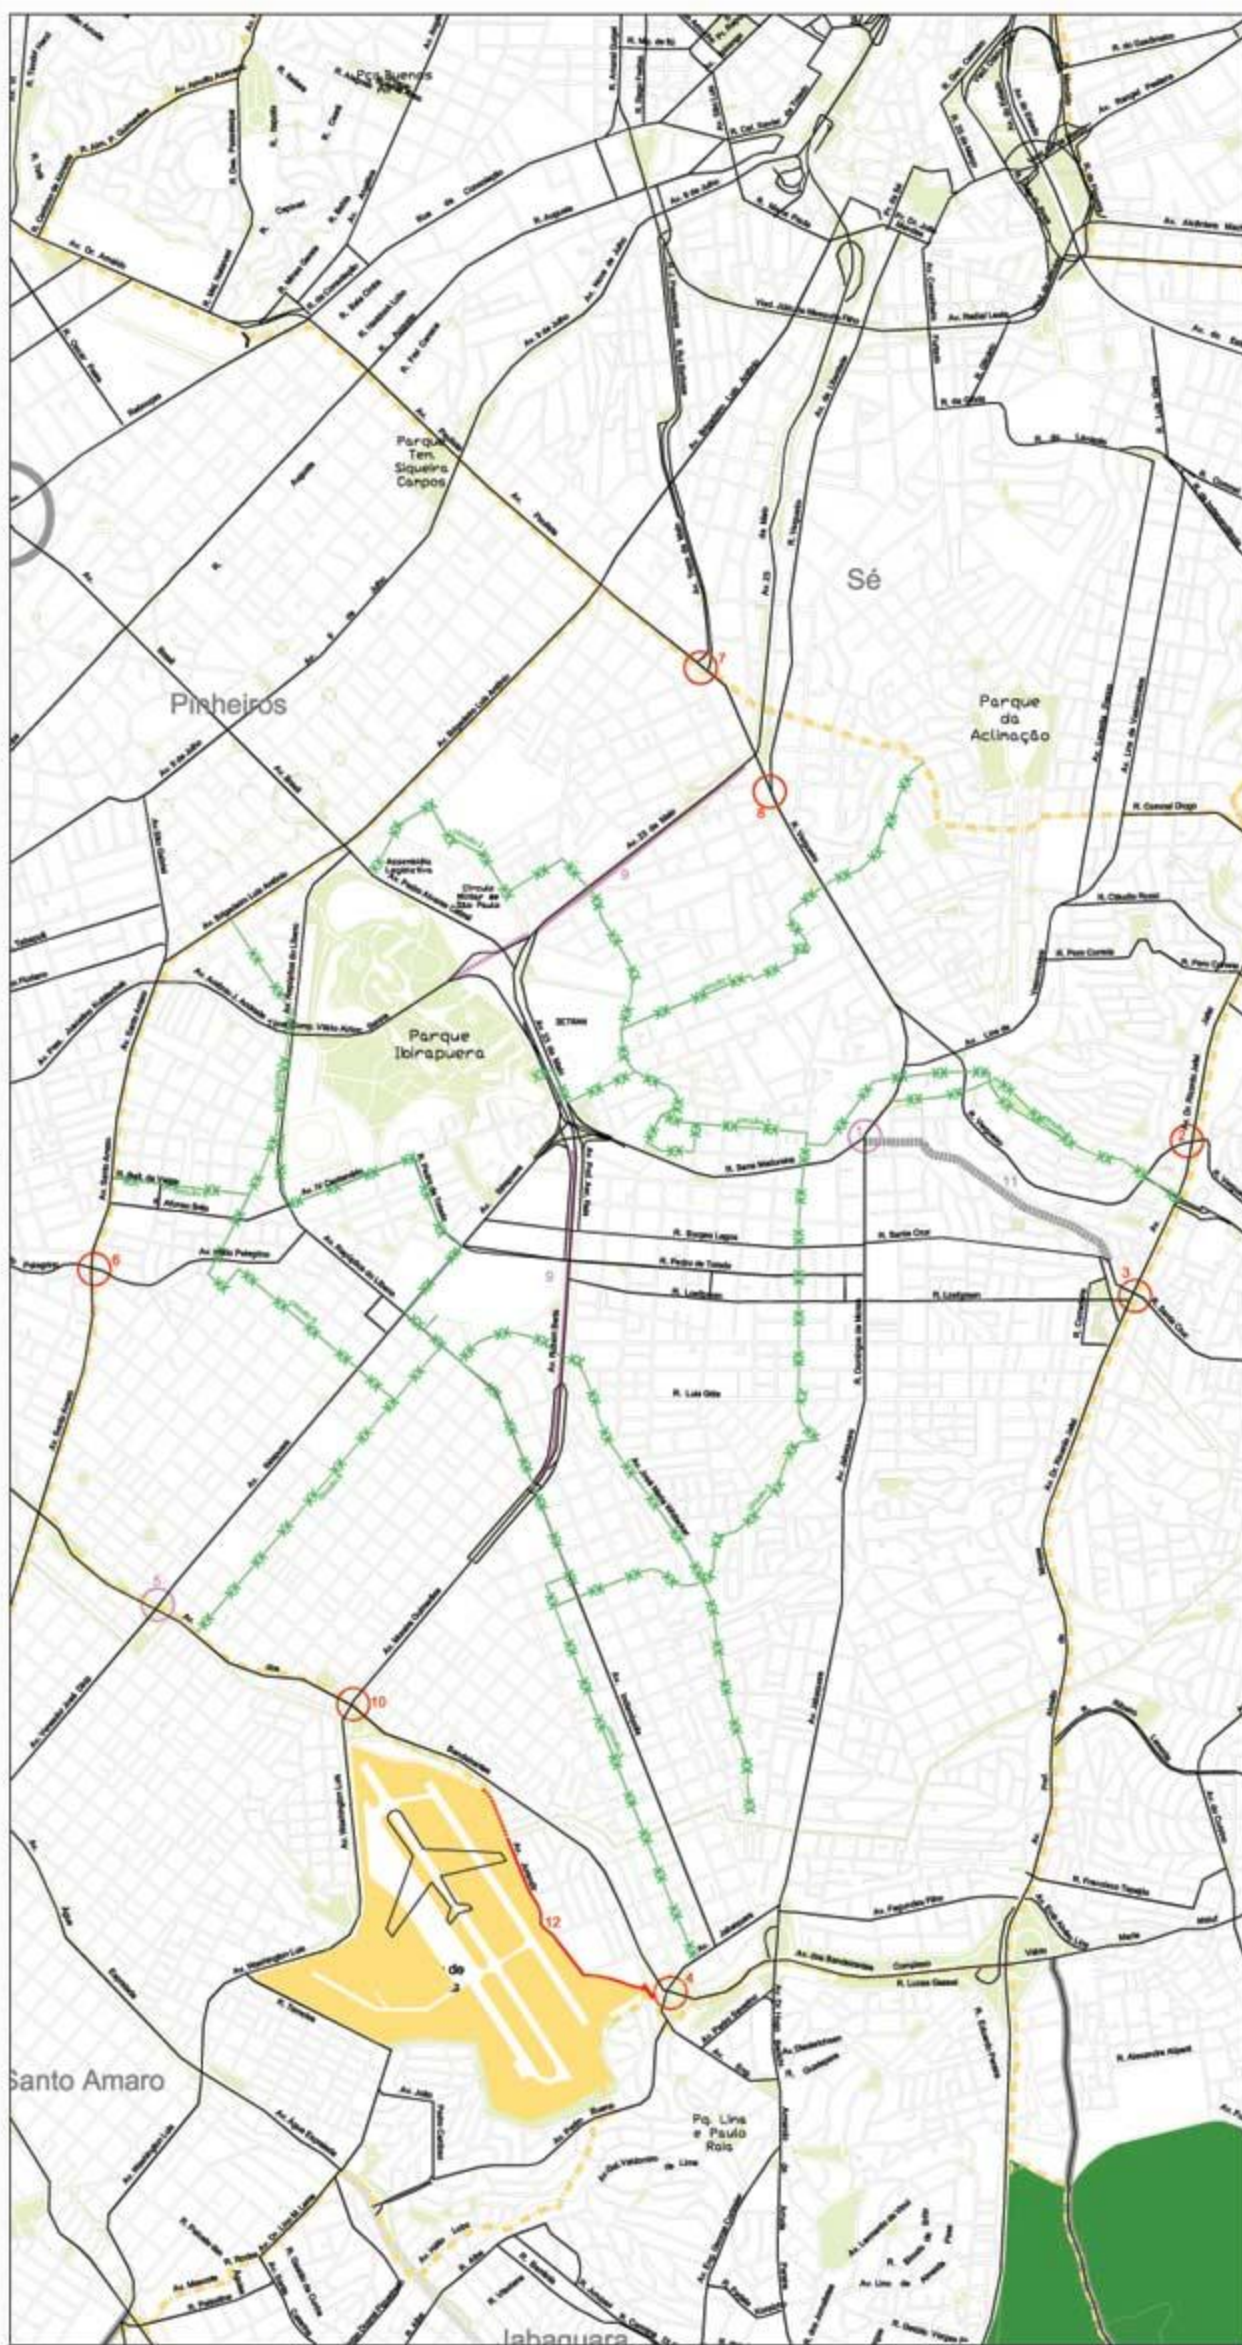

LEGENDA

- Limite do Município de São Paulo
- Limite das Subprefeituras
- Limite dos Municípios Vizinhas de São Paulo
- Rodovial
- Sistema Viário Estrutural
- Ferrovial
- Hidrográfico
- Zona Especial de Preservação (ZEP)
- Parques e Áreas Municipais
- Referência Urbana

PLANO DIRETOR ESTRATÉGICO

- Vias a Melhorar 2006 - PDE
- Vias a Melhorar 2012 - PDE
- Vias a Melhorar 2016 - PDE
- Vias a Melhorar 2020 - PDE
- Intervenção Pontual 2006 - PDE
- Intervenção Pontual 2012 - PDE

PLANO REGIONAL ESTRATÉGICO

- Vias a Melhorar 2006 - PRE
- Vias a Melhorar 2012 - PRE
- Vias a Melhorar 2016 - PRE
- Vias a Melhorar 2020 - PRE
- Intervenção Pontual 2006 - PRE
- Intervenção Pontual 2012 - PRE
- Odônvia ou Rotas de Cidadão 2006 - PRE
- Odônvia ou Rotas de Cidadão 2012 - PRE




Prefeitura do Município de São Paulo
Secretaria Municipal de Planejamento Urbano


NORTE

Subprefeitura
VILA MARIANA

PLANO REGIONAL ESTRATÉGICO

SISTEMA VIÁRIO ESTRUTURAL

02

Mapa
Fonte
Base: Digital - Imagem Orbital do Google - Escala: 1:10.000
Lote nº 12.885, de 25 de agosto de 2004
Escala: 1:20.000
Data: 2004